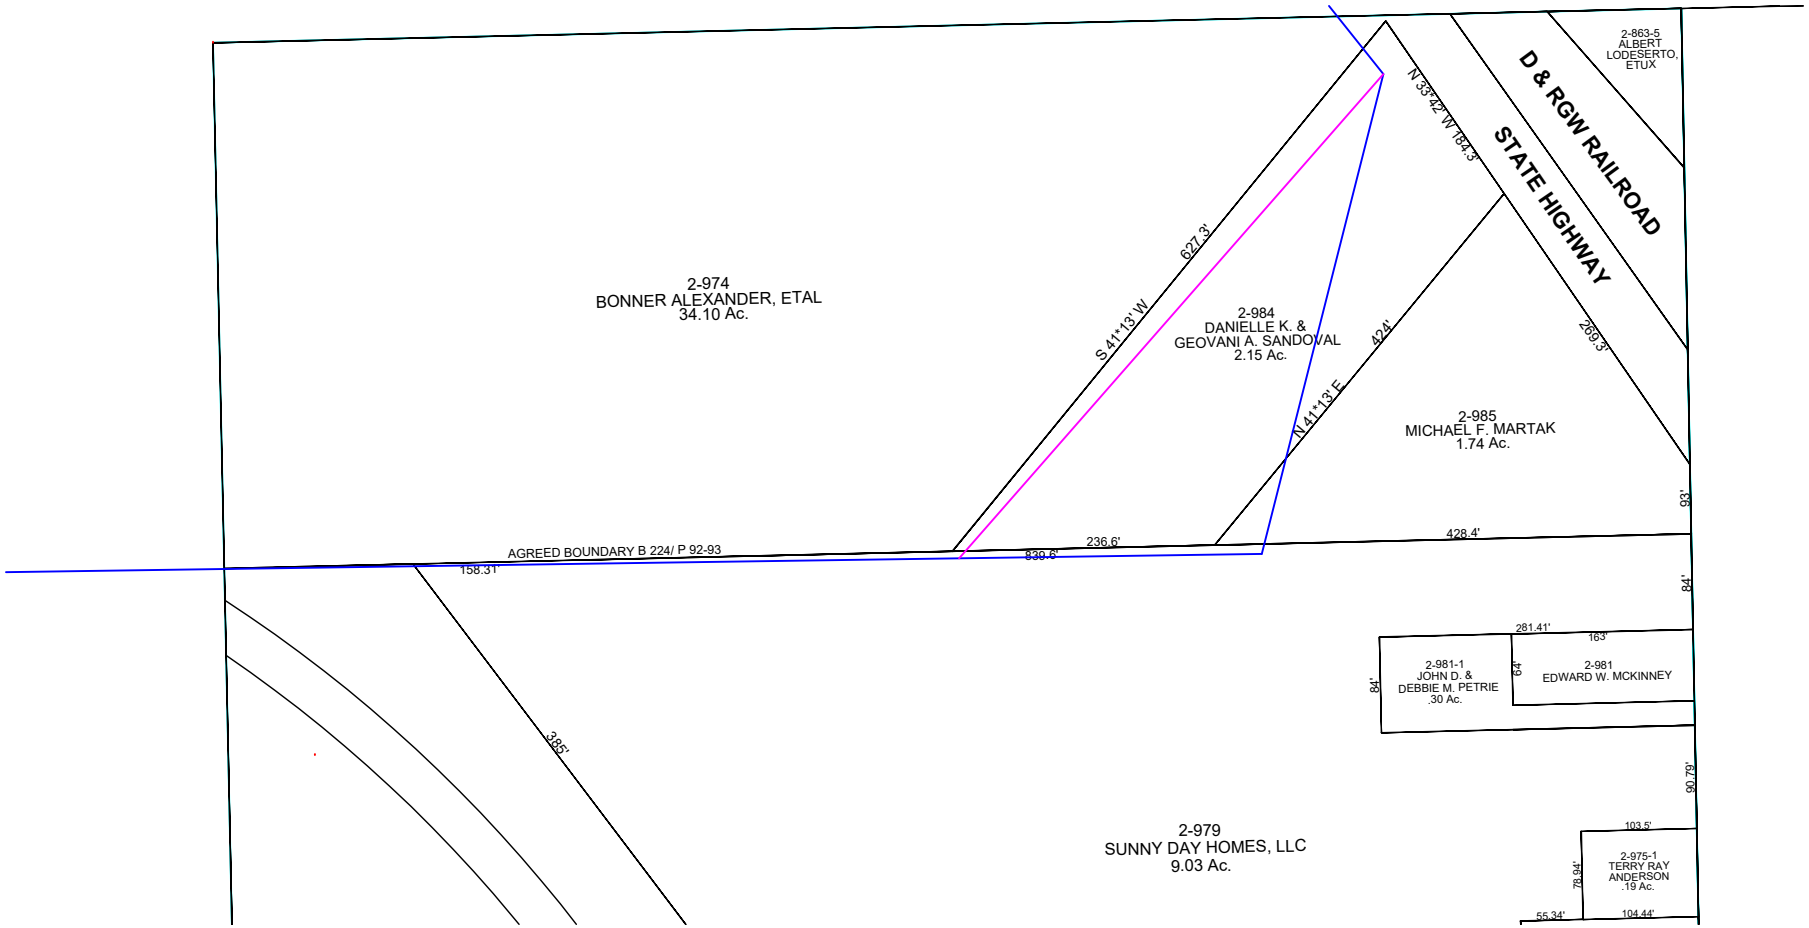
2-974
BONNER ALEXANDER, ETAL
34.10 Ac.
2-984
DANIELLE K. &
GEOVANI A. SANDOVAL
2.15 Ac.
2-985
MICHAEL F. MARTAK
1.74 Ac.
2-863-5
ALBERT
LODESERTO,
ETUX
D & RGW RAILROAD
STATE HIGHWAY
N 33°42' W 184.3'
S 41°13' W
627.3'
N 41°13' E
424'
269.3'
93'
428.4'
236.6'
830.6'
AGREED BOUNDARY B 224/ P 92-93
158.31'
84'
281.41'
163'
2-981-1
JOHN D. &
DEBBIE M. PETRIE
.30 Ac.
64'
2-981
EDWARD W. MCKINNEY
90.79'
385'
2-979
SUNNY DAY HOMES, LLC
9.03 Ac.
103.5'
2-975-1
TERRY RAY
ANDERSON
.19 Ac.
78.94'
55.34'
104.44'